


RB SHM11-1-T9

R.Nr.	Bezeichnung	Bodenbelag	NF in m ²
01-1	Vorraum	Parkett	5,26
01-2	VR	Fliesen	0,95
02	WC	Fliesen	1,05
03	Bad	Fliesen	5,65
04	Küche	Parkett	14,55
05	Wohnen	Vinyl	17,64
06	Schlafen	Vinyl	13,61
07	Kind	Vinyl	10,13
68,84 m²			
09	KA9-T9	Estrich	1,93

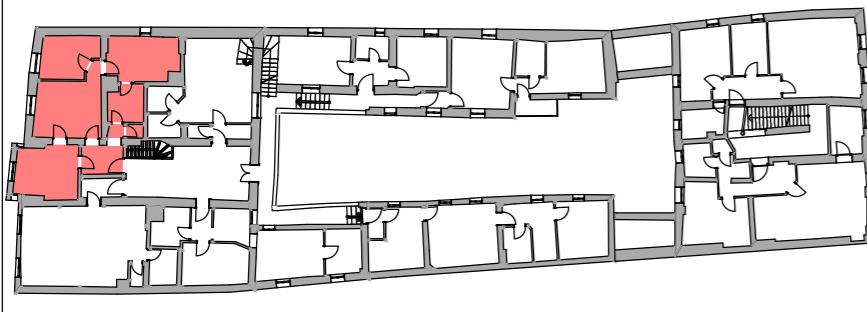

Planinhalt

TOP 9

Format A3

Dieses Plandokument dient lediglich zur Erlangung der baubehördlichen Bewilligung. Für die Bauausführung sind Dateilangaben der Fachfirmen, sowie statische Berechnungen zu berücksichtigen bzw. maßgebend. Ebenso sind die Auflagen des Baubescheides, die entsprechenden Gesetze, Verordnungen, Bescheide und behördlichen Vorschriften einzuhalten. Grundgrenzen sind von einem befugten Geometer oder vom Vermessungsamt festlegen zu lassen. Koten sind zu überprüfen und Naturmaße zu nehmen.

Gezeichnet
QM-Tech / pitwer

Datum
15.12.2022

Massstab
1:75

Projektnummer
202111051371

Kunde
Apart IMMO GmbH

Plannummer
SHM11-BEST